


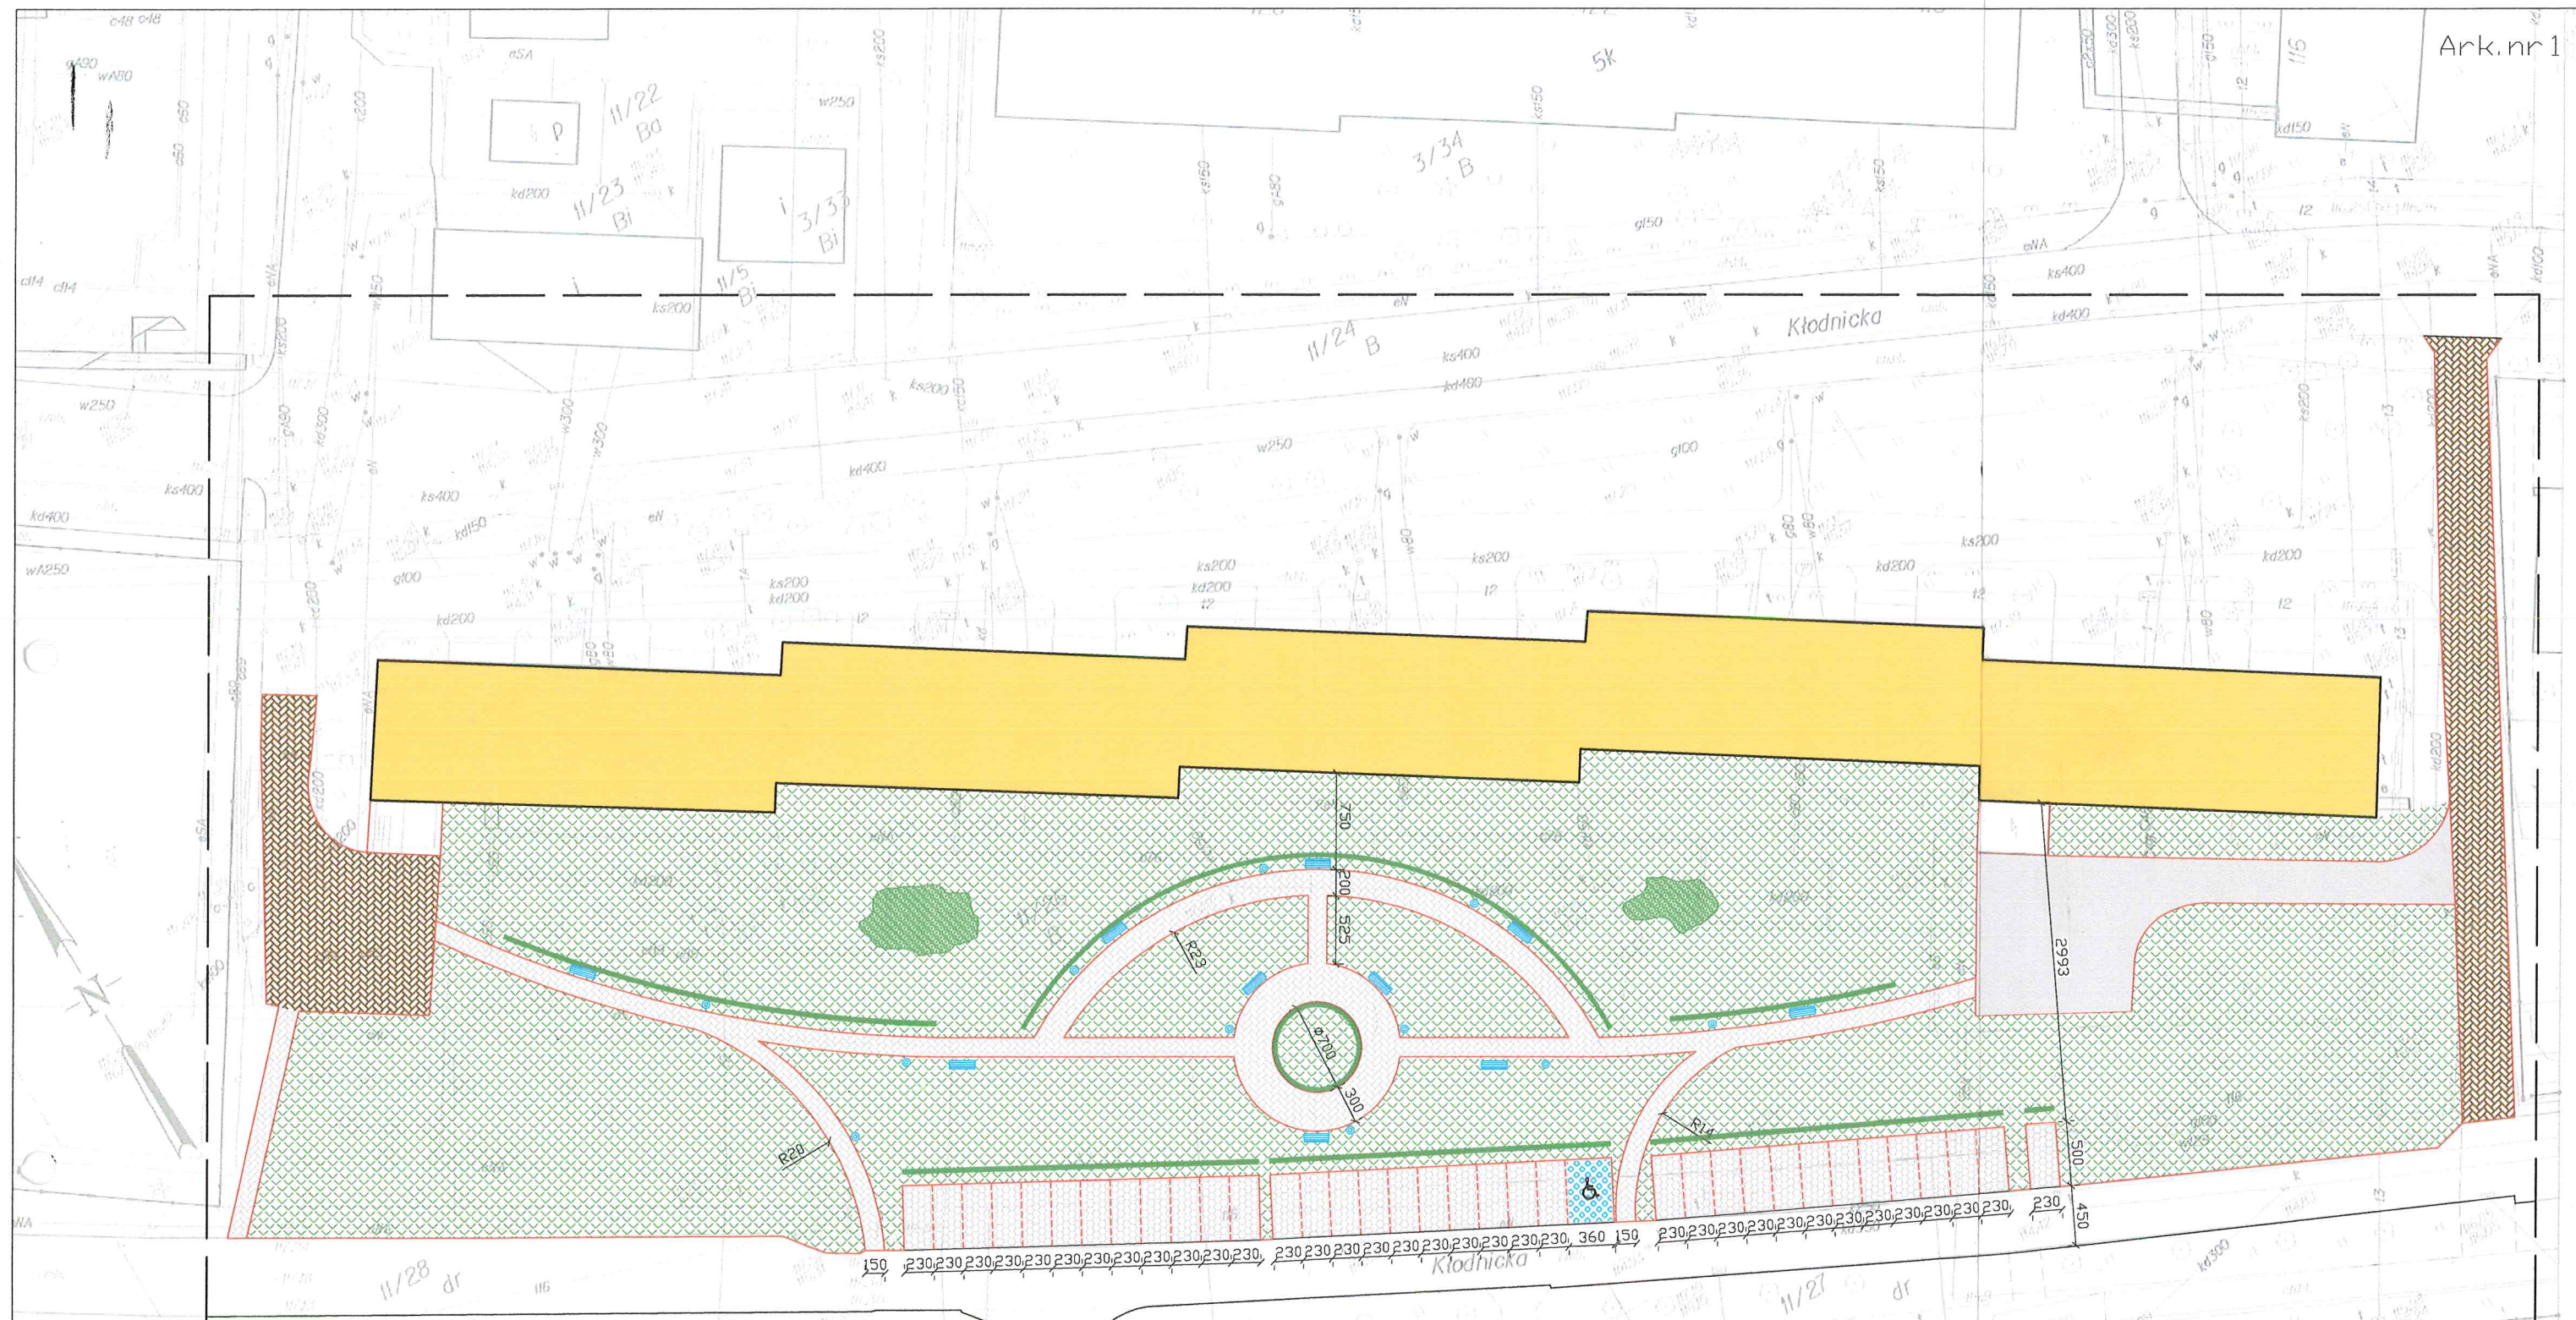

WROCLAW
Obręb POPOWICE

MAPA ZASADNICZA DO CELÓW OPINIODAWCZYCH

Mapa zasadnicza do celów opiniotwórczych w sprawie projektu zagospodarowania terenu przy ul. Kłodnickiej 27-45 w Wrocławiu, obręb POPOWICE, w skali 1:500.

Wrocław, dnia 06.2017 r.

Wykonano: MGR INŻ. ARCH. JERZY WRÓBEL

Skala 1:500

LEGENDA:

- granica opracowania
- powierzchnie trawiaste
- istniejąca jezdnia manewrowa
- projektowana nawierzchnia z kostki betonowej gr.6 cm
- projektowana nawierzchnia z kostki betonowej gr.8 cm
- proj. rabaty ogrodowe (obłoczki)
- projektowany żywopłot
- projektowana lokalizacja ławek
- projektowana kosza na śmieci
- projektowane stanowiska postojowe z ażurowej płyty betonowej "Meba"
- projektowane stanowisko postojowe dla Osób Niepełnosprawnych
- projektowany krawężnik betonowy
- proj.krawężnik betonowy (obniżony)
- linia z czerwonej kostki betonowej wyznaczająca miejsca postojowe

Mapa Zasadnicza

INWESTOR	SM "GADÓW"	STADIUM: PB
TEMAT	PROJEKT ZAGOSPODAROWANIA TERENU	BRANŻA BUDOWLANA
OBIEKT	REWITALIZACJA TERENU PRZY UL. KŁODNICKIEJ 27-45	SKALA 1:500
WYKONAŁ	MGR INŻ. ARCH. JERZY WRÓBEL NR UPR. 188/98/UW	DATA 06.2017 R.
SPRAWDZIŁ	MGR INŻ. ARCH. MARCIN RADGOWSKI NR UPR. 21/05/DOIA	RYŚ. NR 1