


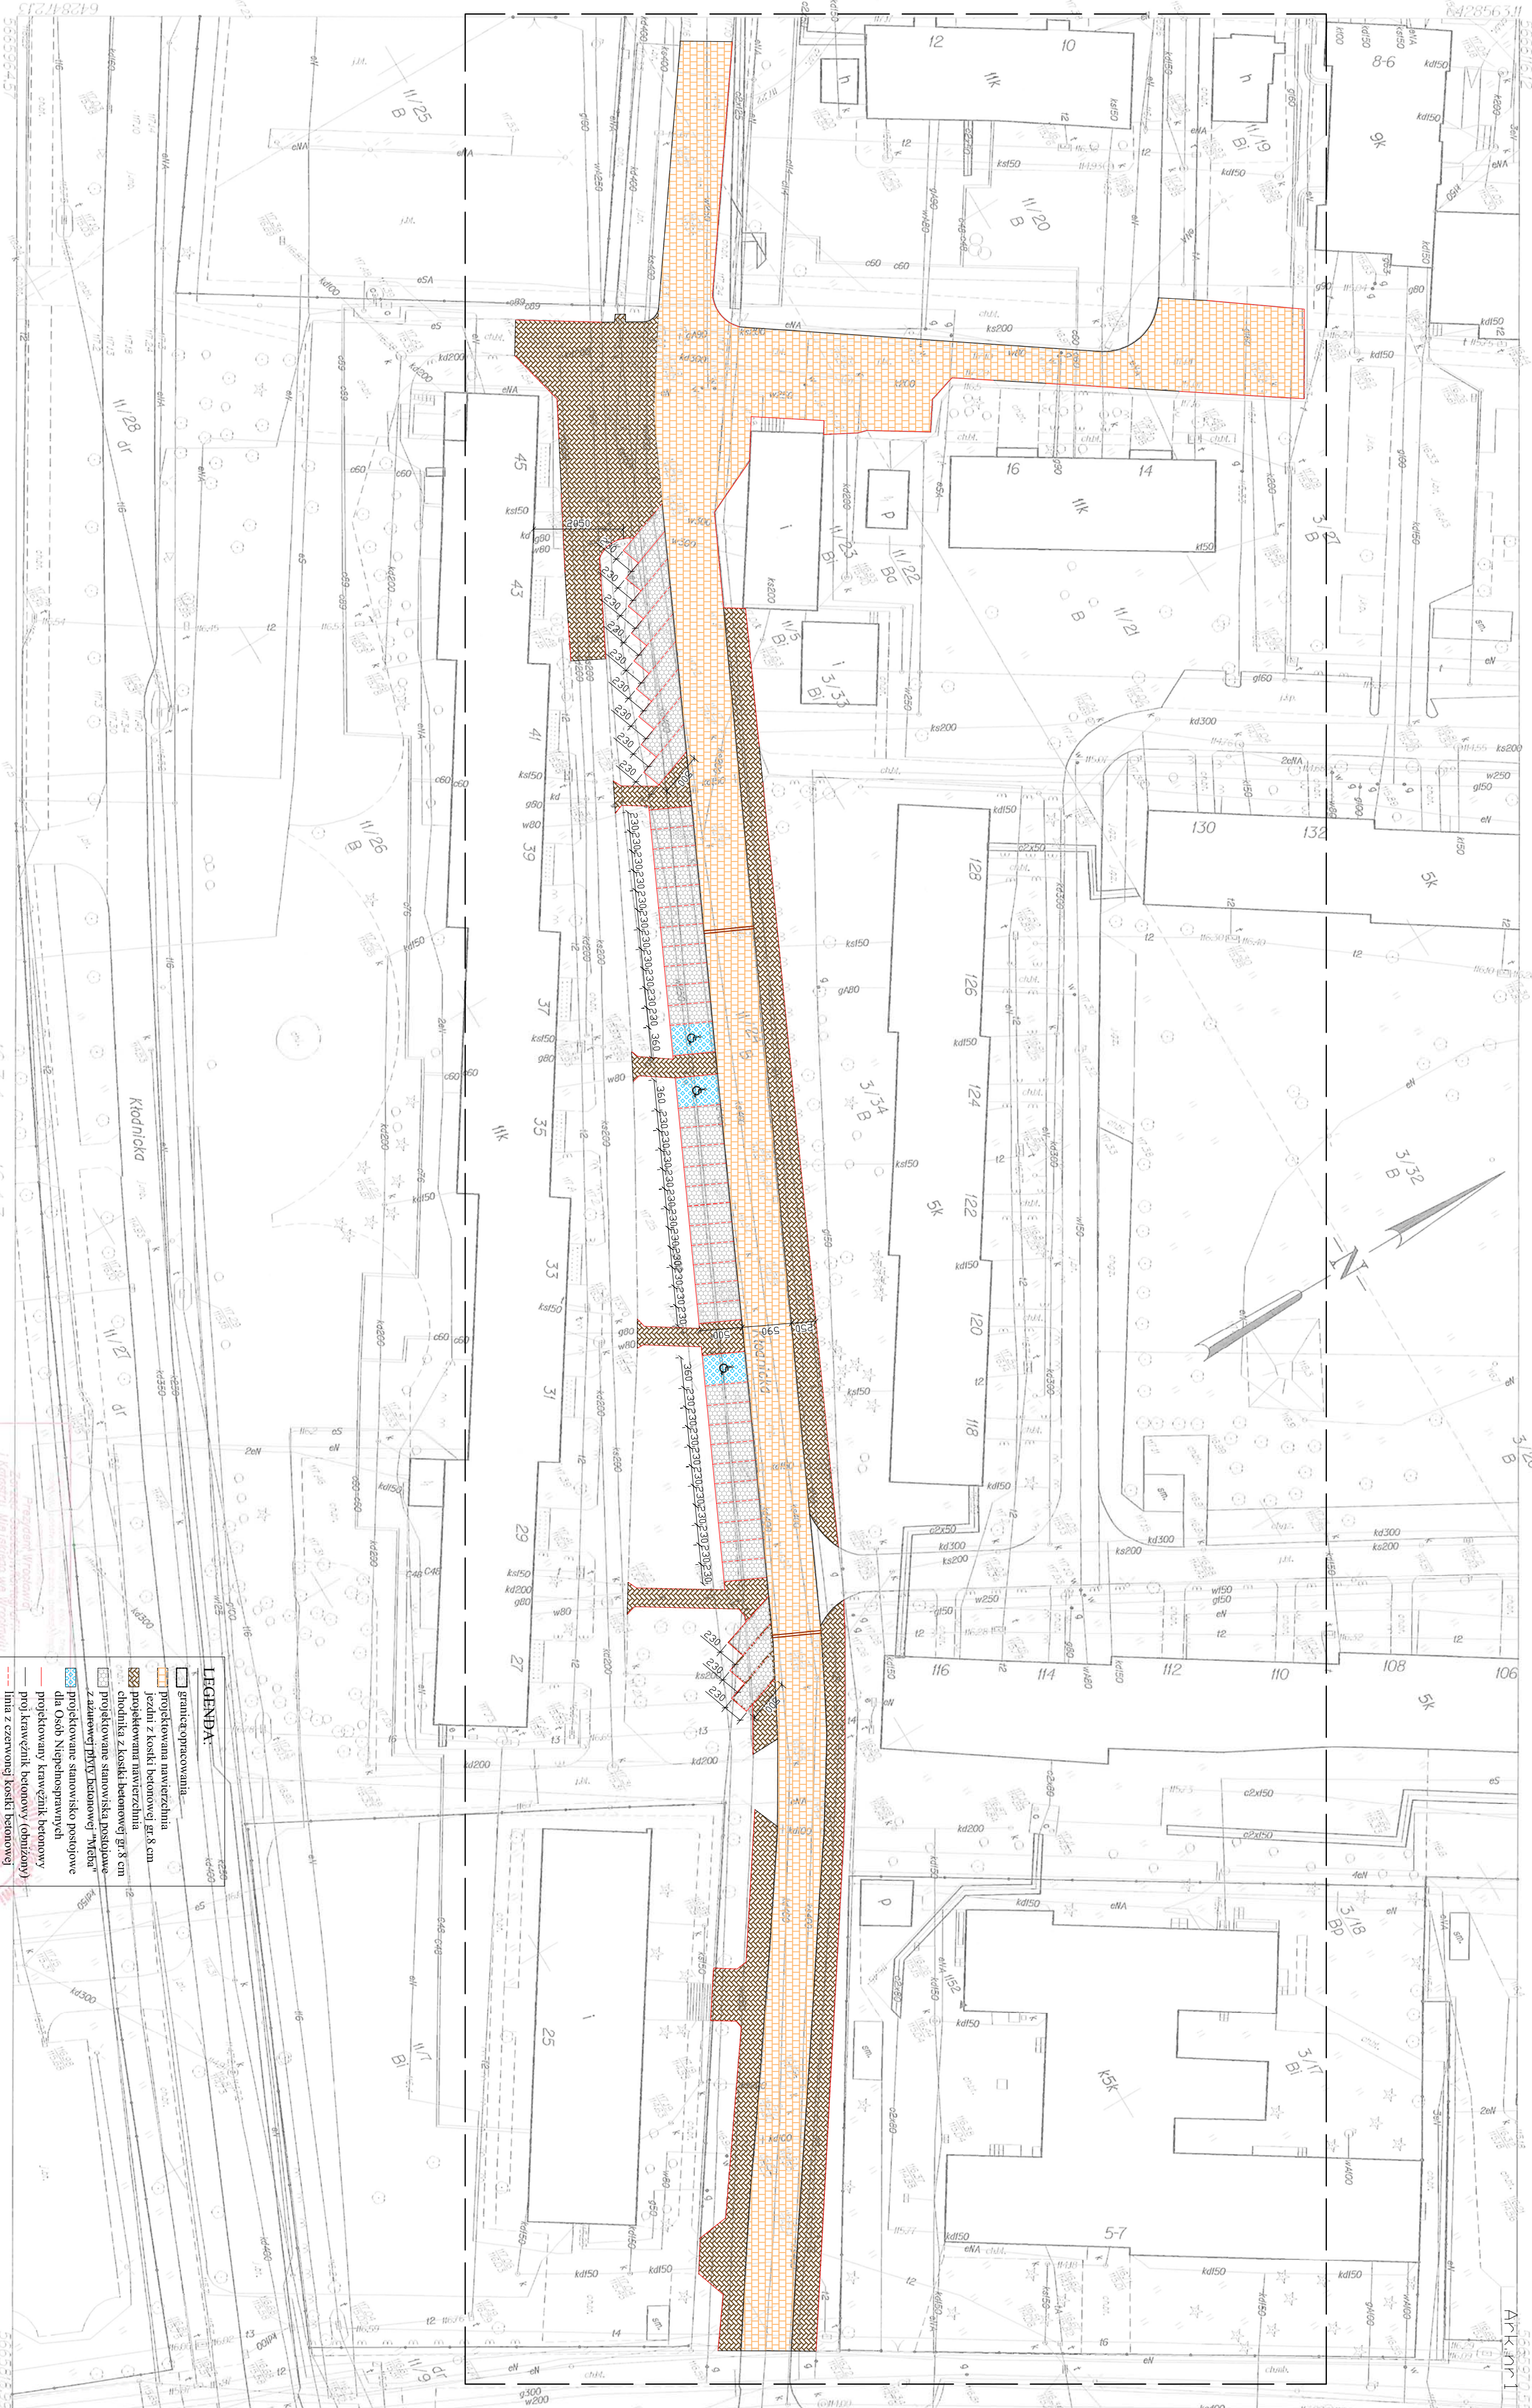

WROCŁAW

Obwód POPOWICE

Skala 1:500

MAPA ZASADNICZA

27 GŁÓWNY MIAŁY

42 POPOWICE

1. Mapa wierzchnia opracowana w technologii numerycznej w środowisku ArcGIS na podstawie danych z mapy zasadniczej.

2. Umowa wdrożenia z 2000 r.

3. Pozycja danych: Wrocław 1996 r.

16.3.4

16.4.3

21.12

21.21

27

42

16.3.4

16.4.3

21.12

21.21

27

42

16.3.4

16.4.3

21.12

21.21

27

42

INWESTOR	SM "GÓDOW"	STADIUM: PB
TEMAT	PROJEKT ZAGOSPODAROWANIA TERENU	BRANZA BUDOWLANA
OBIEKT	REMONT NAWIERZCHNI DRÓG I MIEJSC POSTOJOWYCH PRZY UL. KŁODNICKIEJ 27-45 I NA OSTATNIM GROSZU 14-16	SKALA 1:500
WYKONAL	MGR INŻ. MARCIN SIKUCIŃSKI	DATA 06.2017 R.
		KYS. NR 1